

搬入口

W=3600
H=3600


網元
ダブル滑車方式

- 400 ———— ホリゾン幕 ————
- 300 ———— 美術バトン (18) ————
- 300 ———— 美術バトン (17) ————
- 300 ———— 美術バトン (16) ————
- 300 ———— 大黒幕 ————
- 1050
- (電動) —— アッパーホリゾンライトバトン (4) ——
- 425 ———— (電動) —— 引割幕 (5) ————
- 450 ———— 美術バトン (15) ————
- 300 ———— 美術バトン (14) ————
- 450 ———— (電動) —— サスペンションライトバトン (4) ——
- 450 ———— 美術バトン (13) ————
- 300 ———— 美術バトン (12) ————
- 300 ———— 美術バトン (11) ————
- 350 ———— 引割幕 (4) ————
- 350 ———— 一文字幕 (3) ————
- 300 ———— 美術バトン (10) ————
- 300 (電動) —— 美術バトン (9) ——
- 300 ———— 美術バトン (8) ————
- 450 ———— (電動) —— サスペンションライトバトン (3) ——
- 450 ———— 美術バトン (7) ————
- 600 ———— 天井反射板 (2) ————
- 605
- 350 ———— 引割幕 (3) ————
- 300 ———— 一文字幕 (2) ————
- 300 ———— 美術バトン (6) ————
- 300 (電動) —— 美術バトン (5) ——
- 300 ———— 美術バトン (4) ————
- 500 ———— (電動) —— サスペンションライトバトン (2) ——
- 600 ———— (電動) —— スクリーン / ボーダーライト (2) ——
- 400 ———— 引割幕 (2) ————
- 350 ———— 美術バトン (3) ————
- 300 ———— 美術バトン (2) ————
- 300 (電動) —— 一文字幕 (1) ——
- 600 ———— 天井反射板 (1) ————
- 625
- (電動) —— サスペンションライトバトン (1) ——
- 450 ———— ボーダーライト (1) ————
- 350 ———— 引割幕 (1) ————
- 350 ———— 美術バトン (1) ————
- 300 ———— 暗転幕 ————
- 300 (電動) —— 縦 帳 ——

<バトン長>
10間=18m

<電動昇降バトン>
タッパの記憶機能はありません。
最速 17mm/秒 無段階変速

<縦 帳>
飛切 最速 13秒 無段階変速

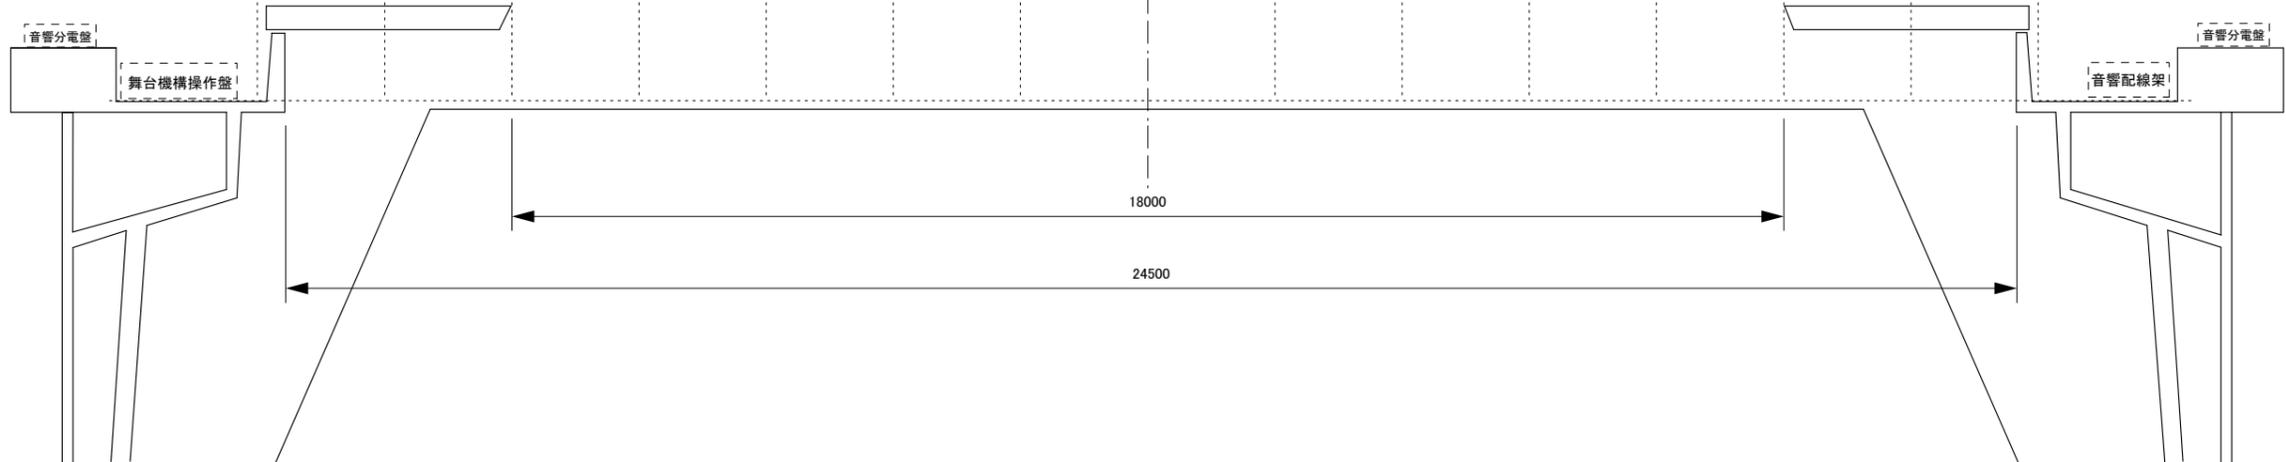

グランドホール 舞台平面図

縮尺 1:100
=1800mm

催事名 _____
公演日時 _____