


ひこね市文化プラザ グランドホール 舞台平面図 1/100

間口 W 18.00m
 H 9.00m
 奥行 17.00m

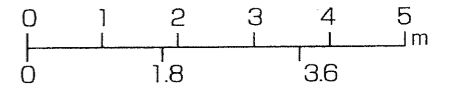

- 美術バトン (18)
-
-
-
- 美術バトン (17)
- 美術バトン (16)
- 大黒幕

吊り替え不可

- アッパーホリゾントライト(文字共吊)
- 引割幕 (5)

- 美術バトン (15)
- 美術バトン (14)

- サスペンションライト (4)

- 美術バトン (13)
- 美術バトン (12)
- 美術バトン (11)
- 引割幕 (4)
- 一文字幕 (3)

吊り替え不可

- 美術バトン (10)
- 美術バトン (9)
- 美術バトン (8)

- サスペンションライト (3)

- 美術バトン (7)

- 天井反射板 (2)

吊り不可

- 引割幕 (3)
- 一文字幕 (2)

吊り替え不可

- 美術バトン (6)
- 美術バトン (5)
- 美術バトン (4)

- サスペンションライト (2)

- スクリーン(ボーダーライト(2)共吊)

- 引割幕 (2)
- 美術バトン (3)
- 美術バトン (2)

- 一文字幕 (1)

- 天井反射板 (1)

吊り不可

- サスペンションライト (1)

- ボーダーライト (1)
- 引割幕 (1)
- 美術バトン (1)


開閉のみ電動

- 暗転幕
- 縦振

- 可動プロセニアム (上部)

- (ボーダーライト共吊)

※●…電動 メモリー機能なし
 ※仮設用一文字 (ヒダなし) W2,200×H300
 仮設用袖幕 (2倍ヒダ) 1対 W500×H950
 以上幕備品として有。

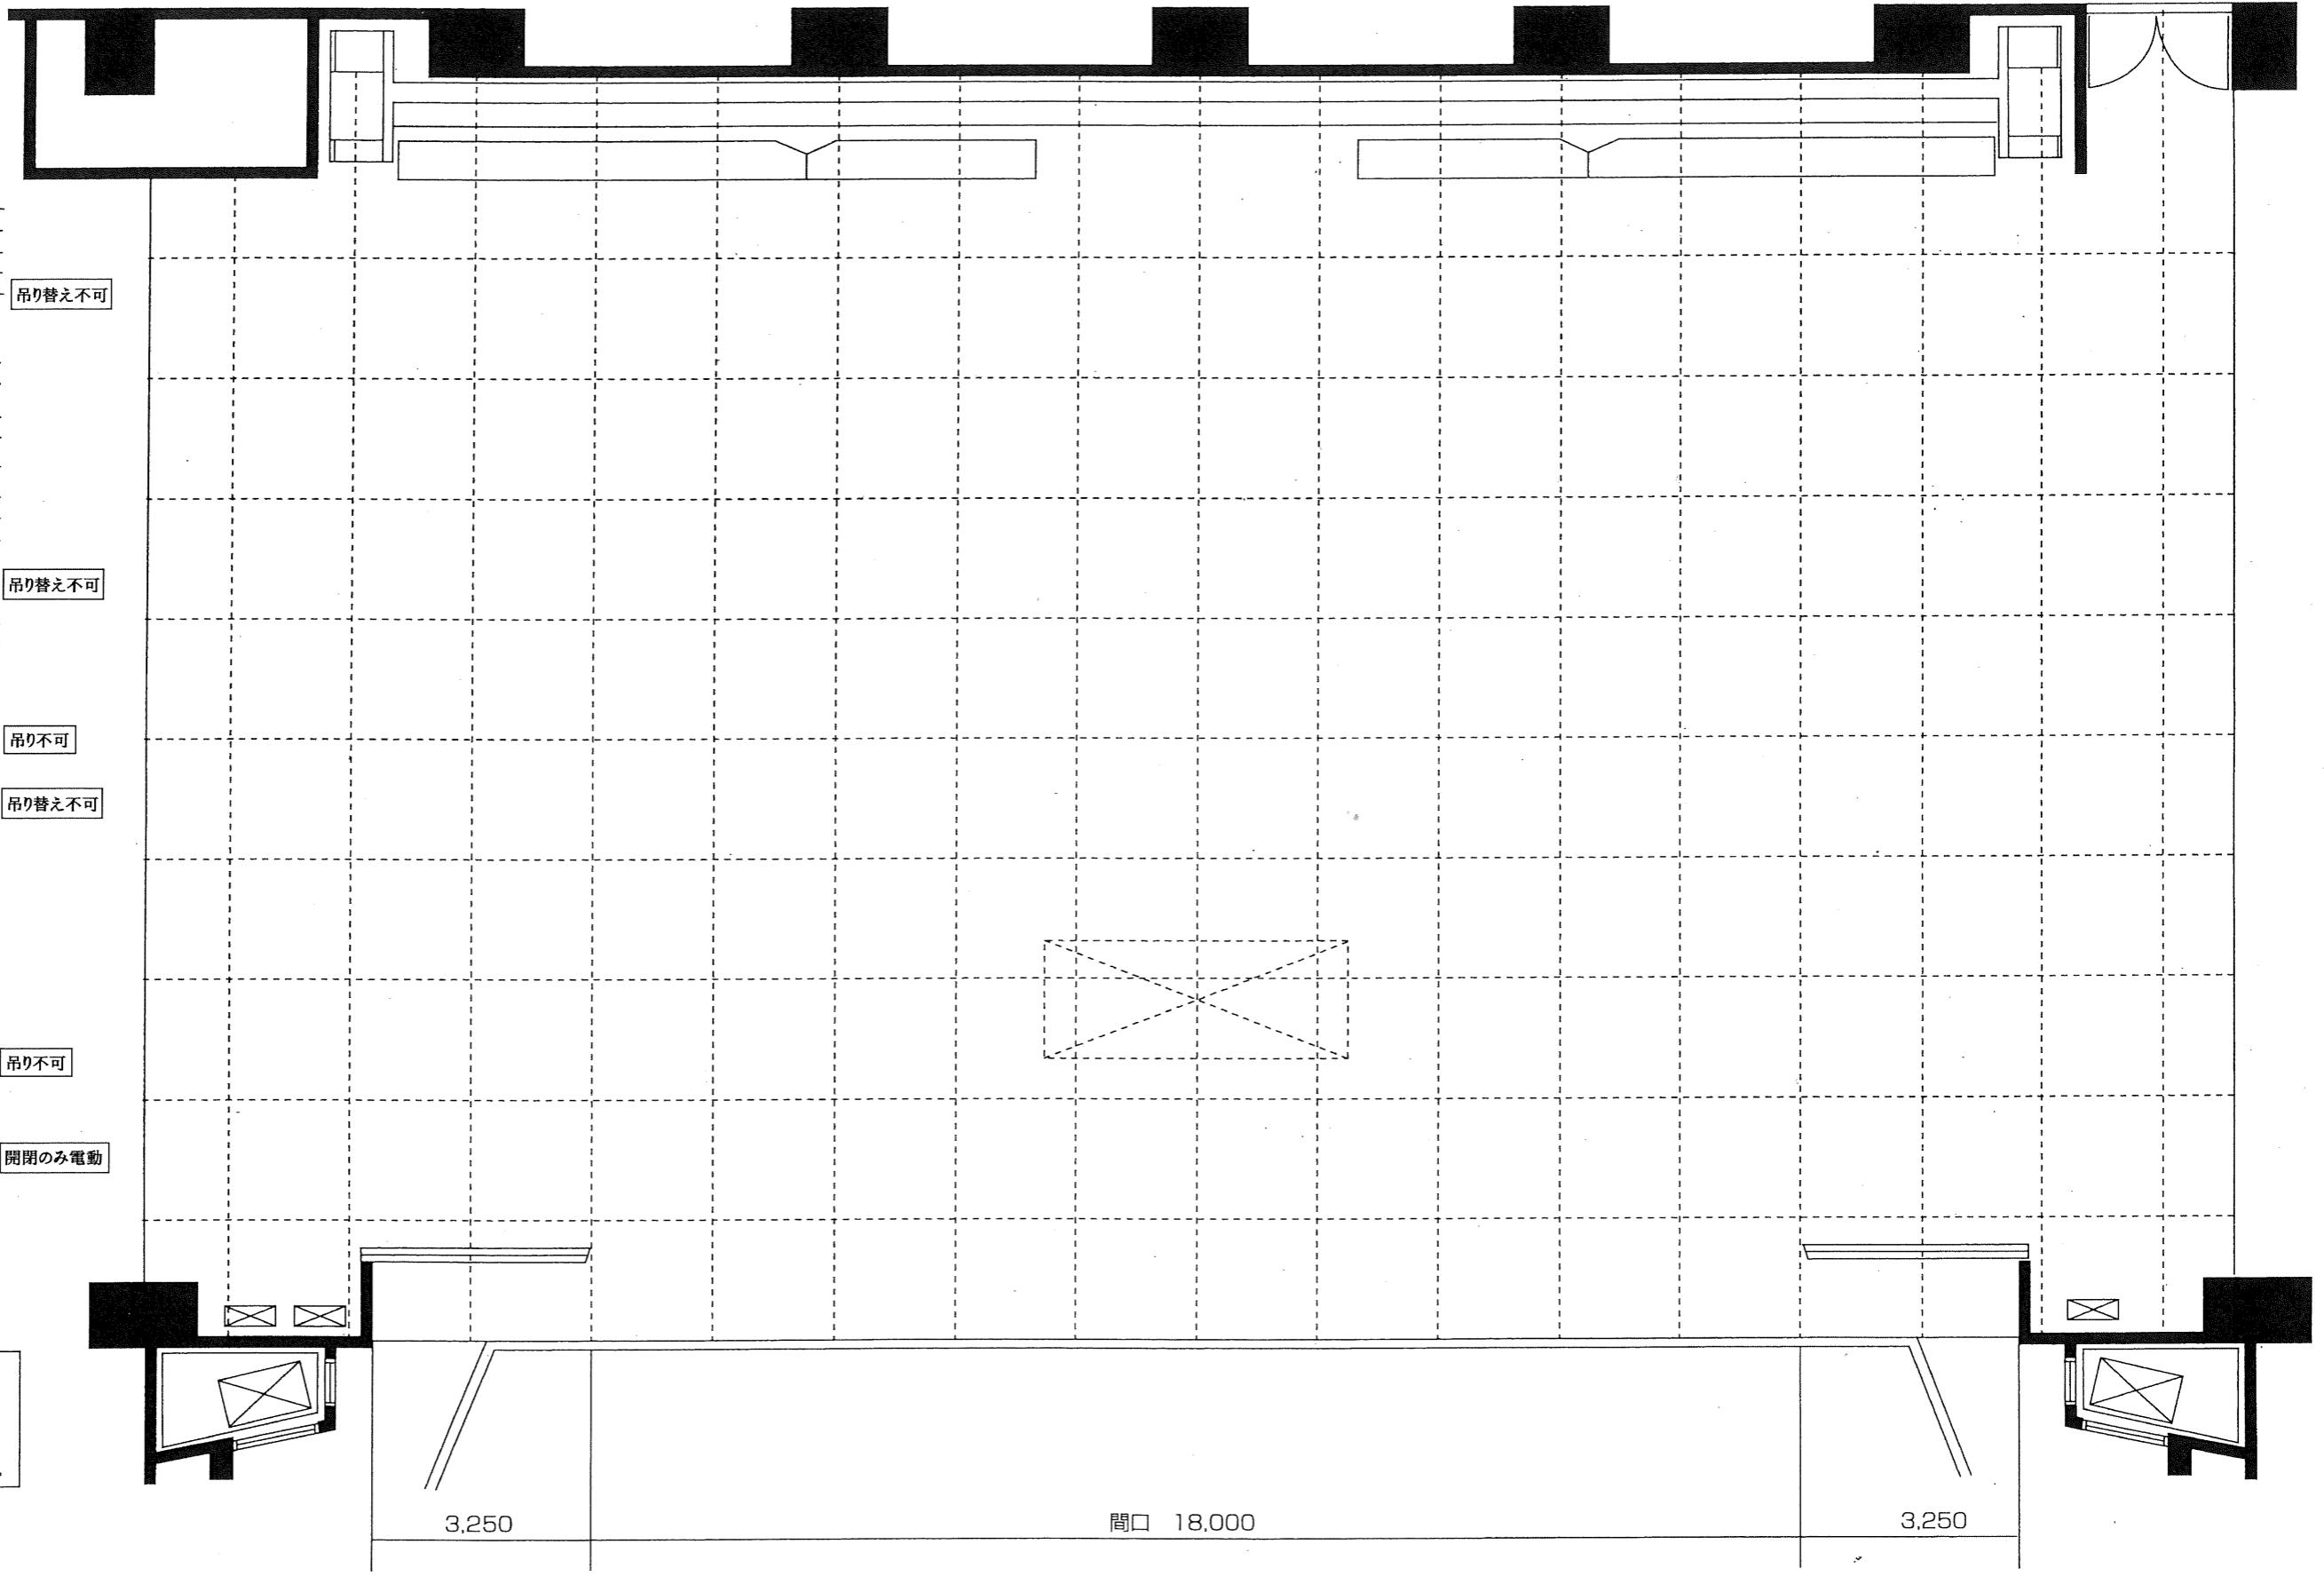

3,250

間口 18,000

3,250