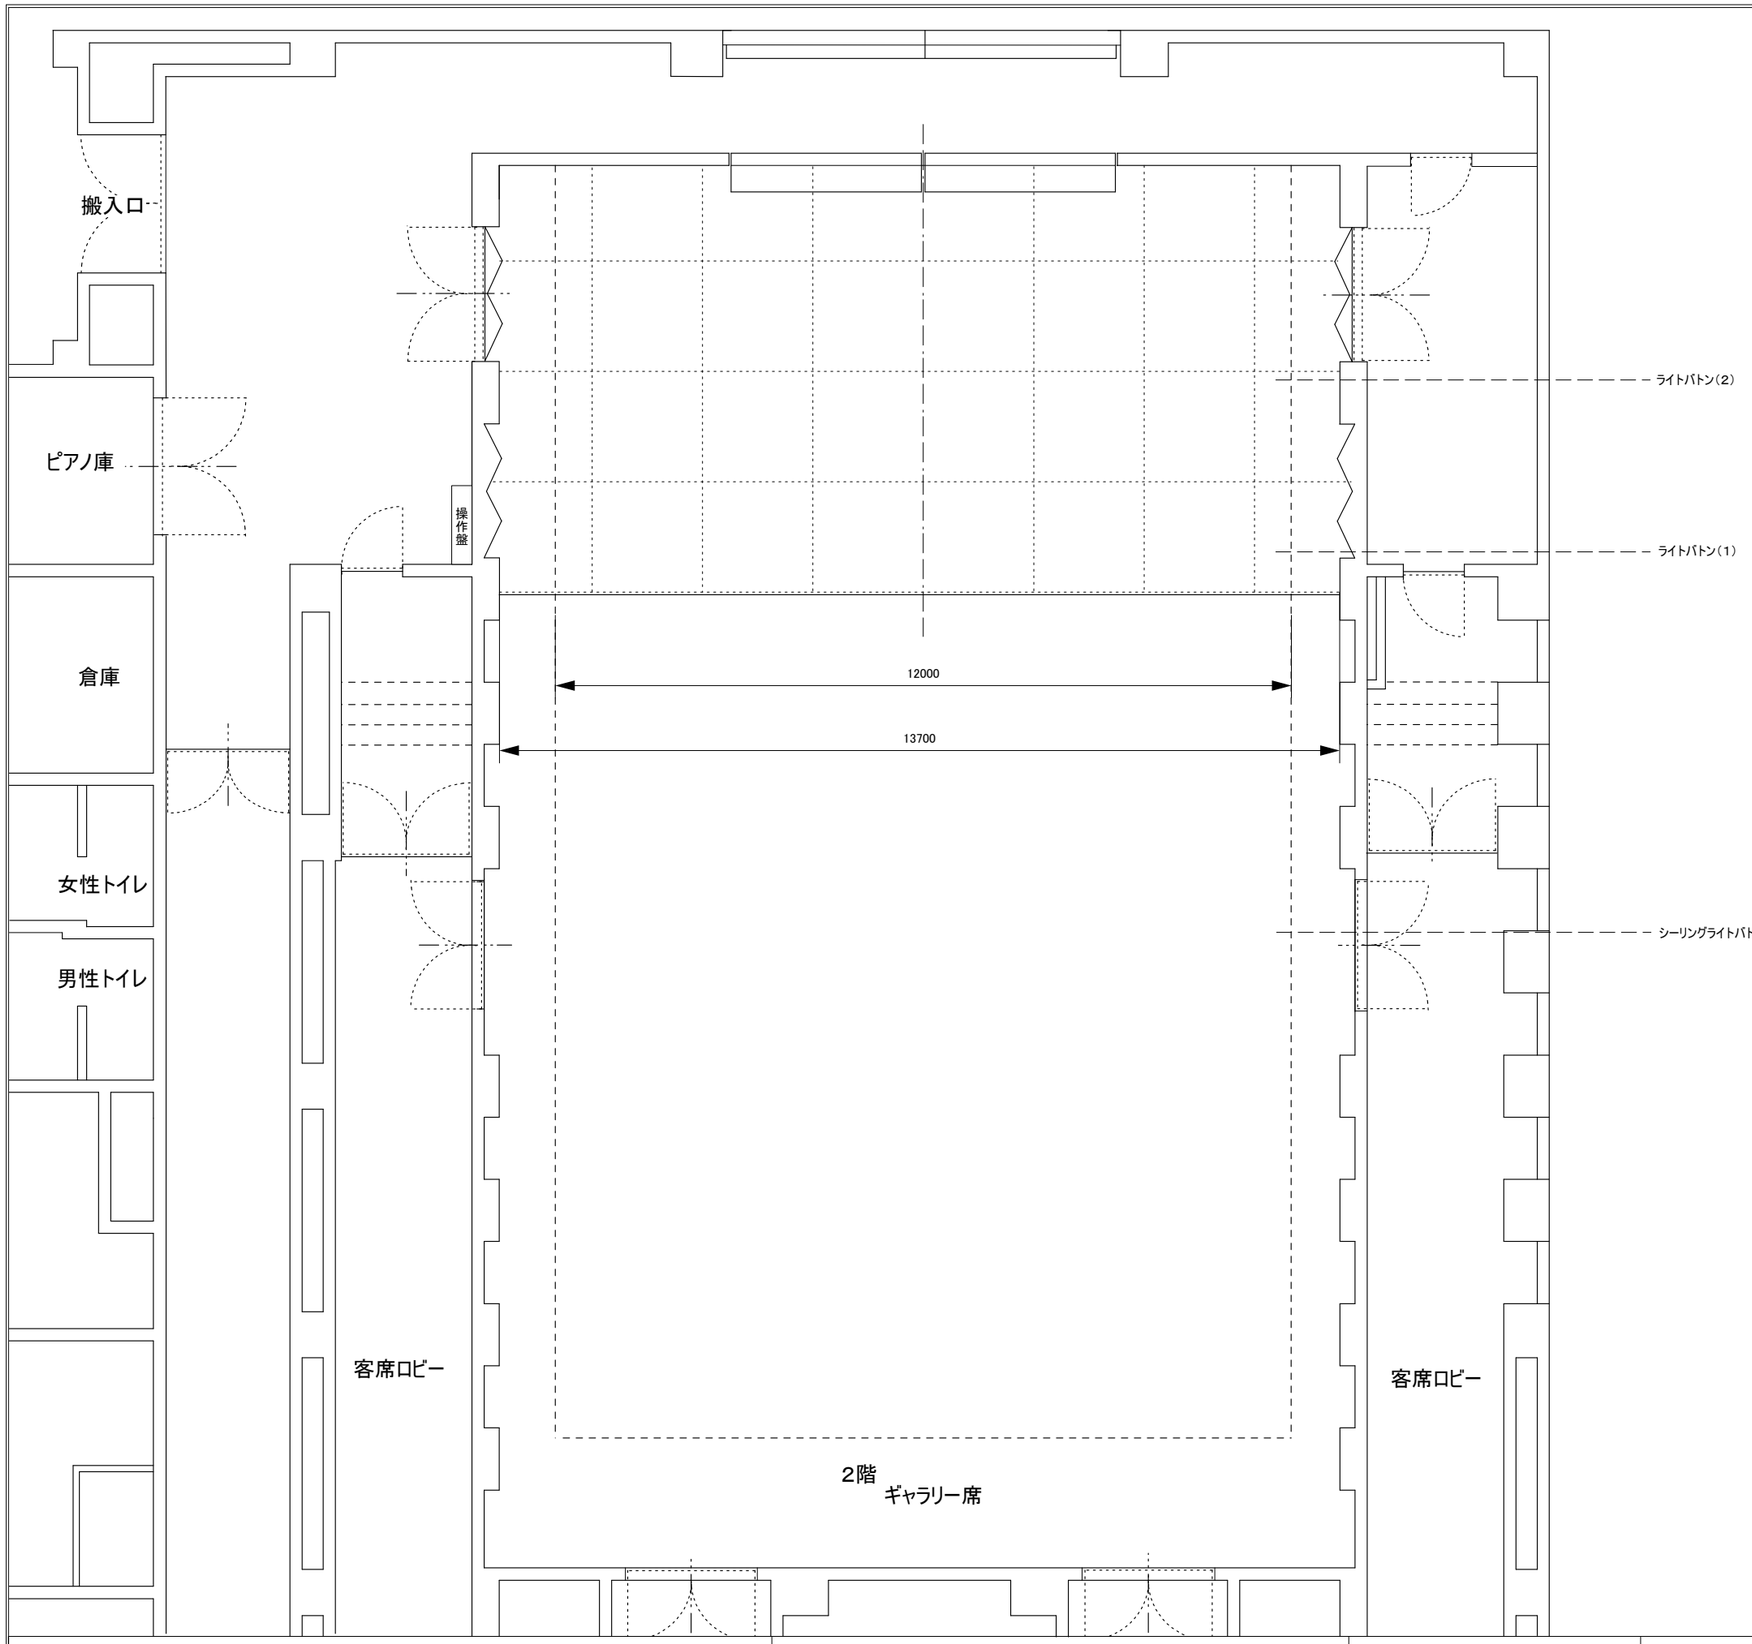


ひこね市文化プラザ

# エコーホール 舞台平面図

縮尺 1:100

＝1800mm

催 事 名

公演日時

舞台平面図