


駐車場図

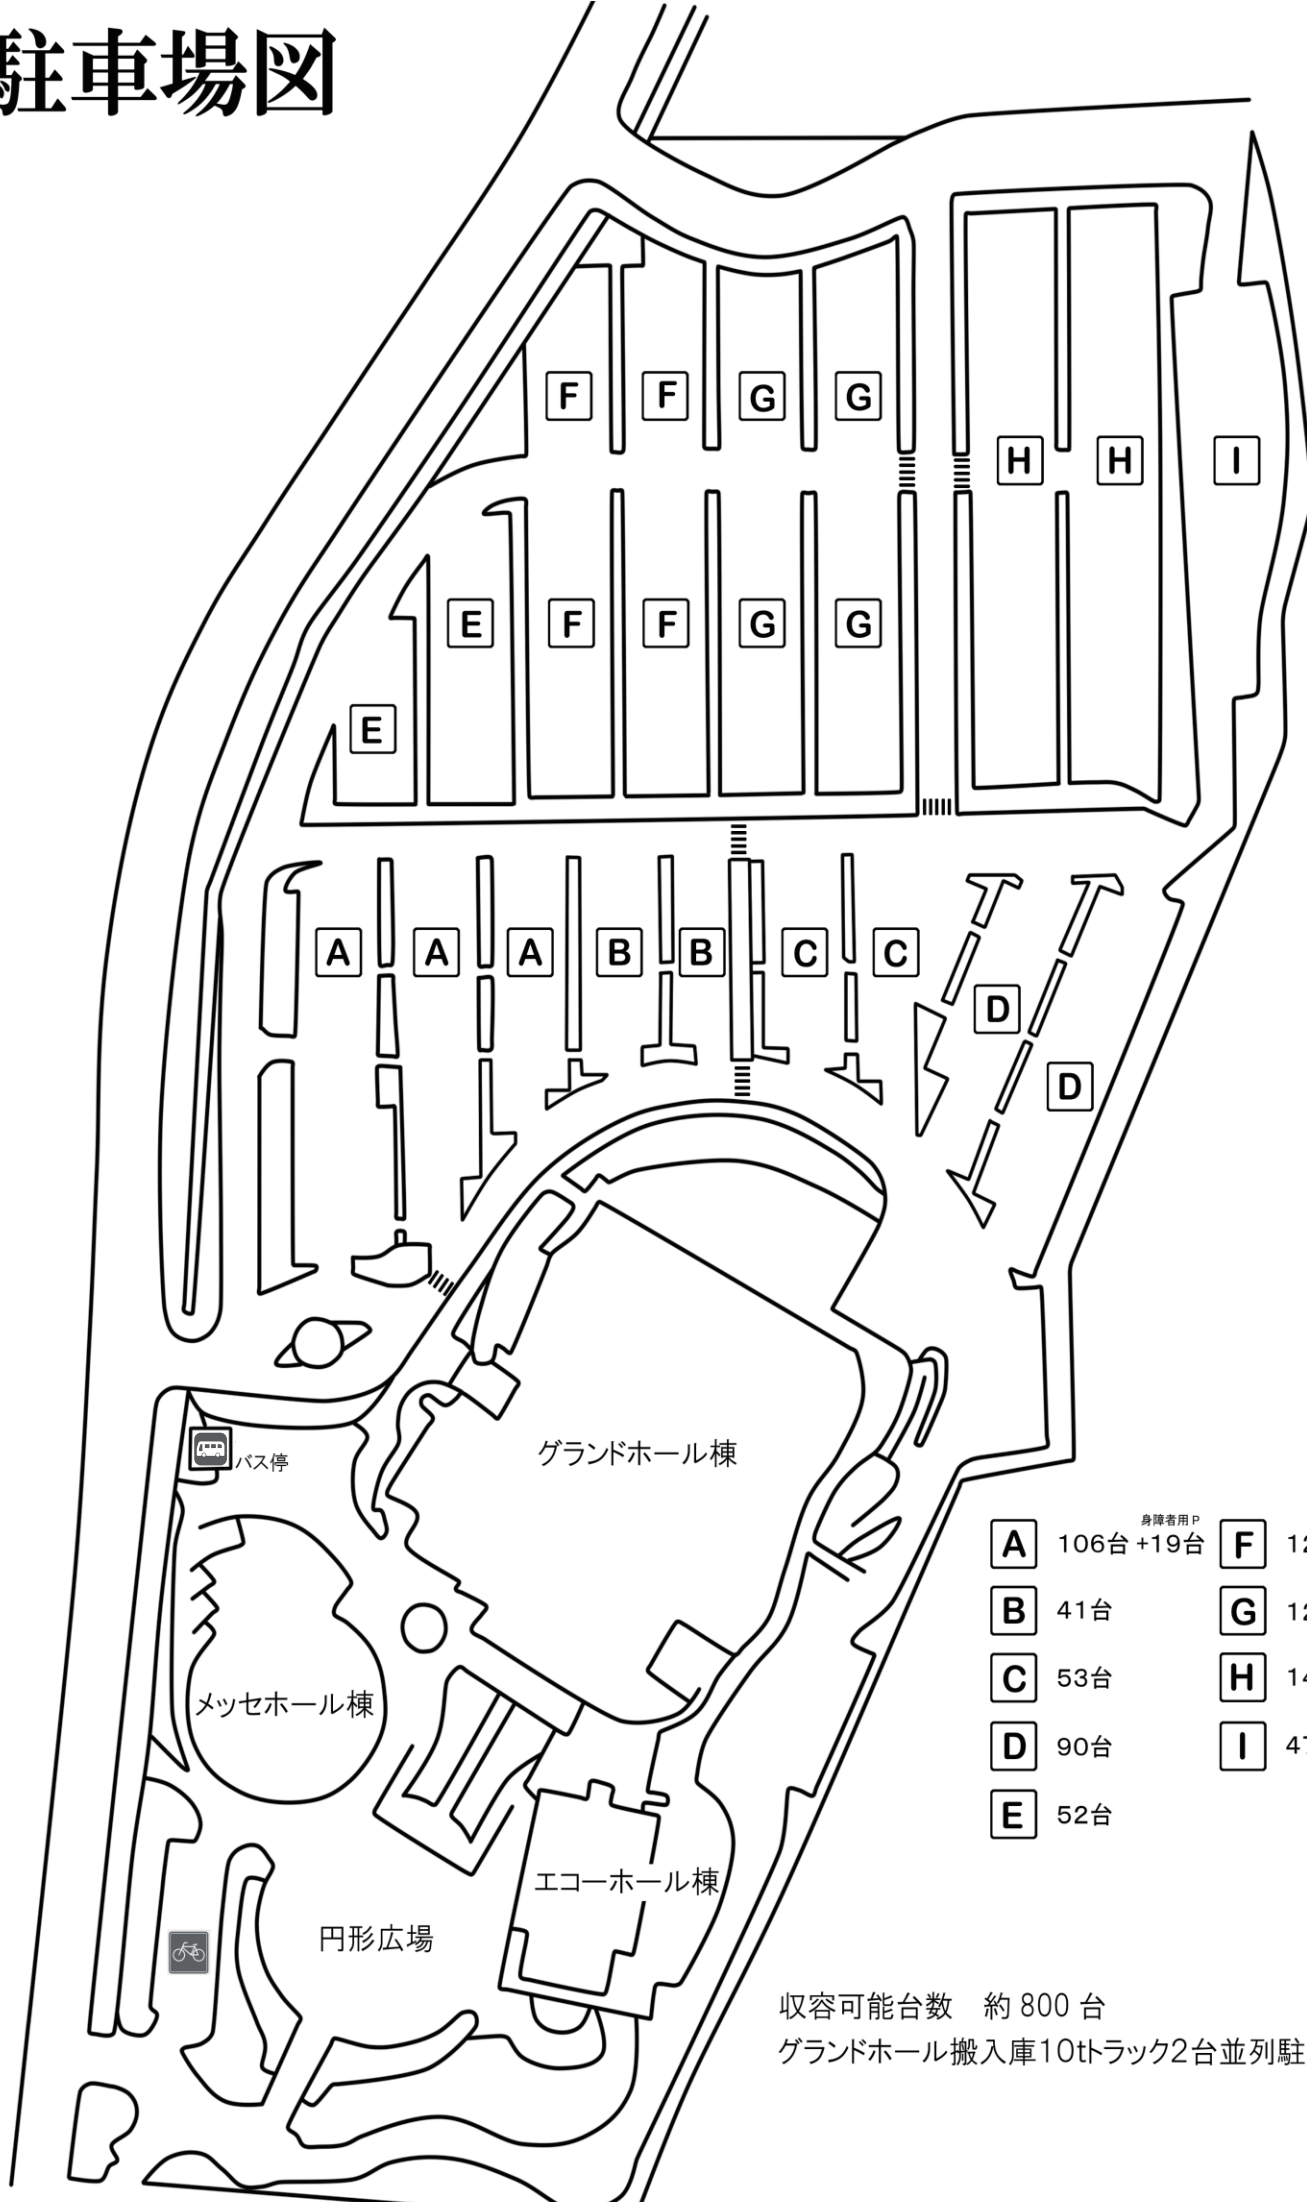

A	106台 +19台 <small>身障者用P</small>	F	124台
B	41台	G	126台
C	53台	H	142台
D	90台	I	47台
E	52台		

収容可能台数 約 800 台
 グランドホール搬入庫10tトラック2台並列駐車可能